


Kytentäkaavio

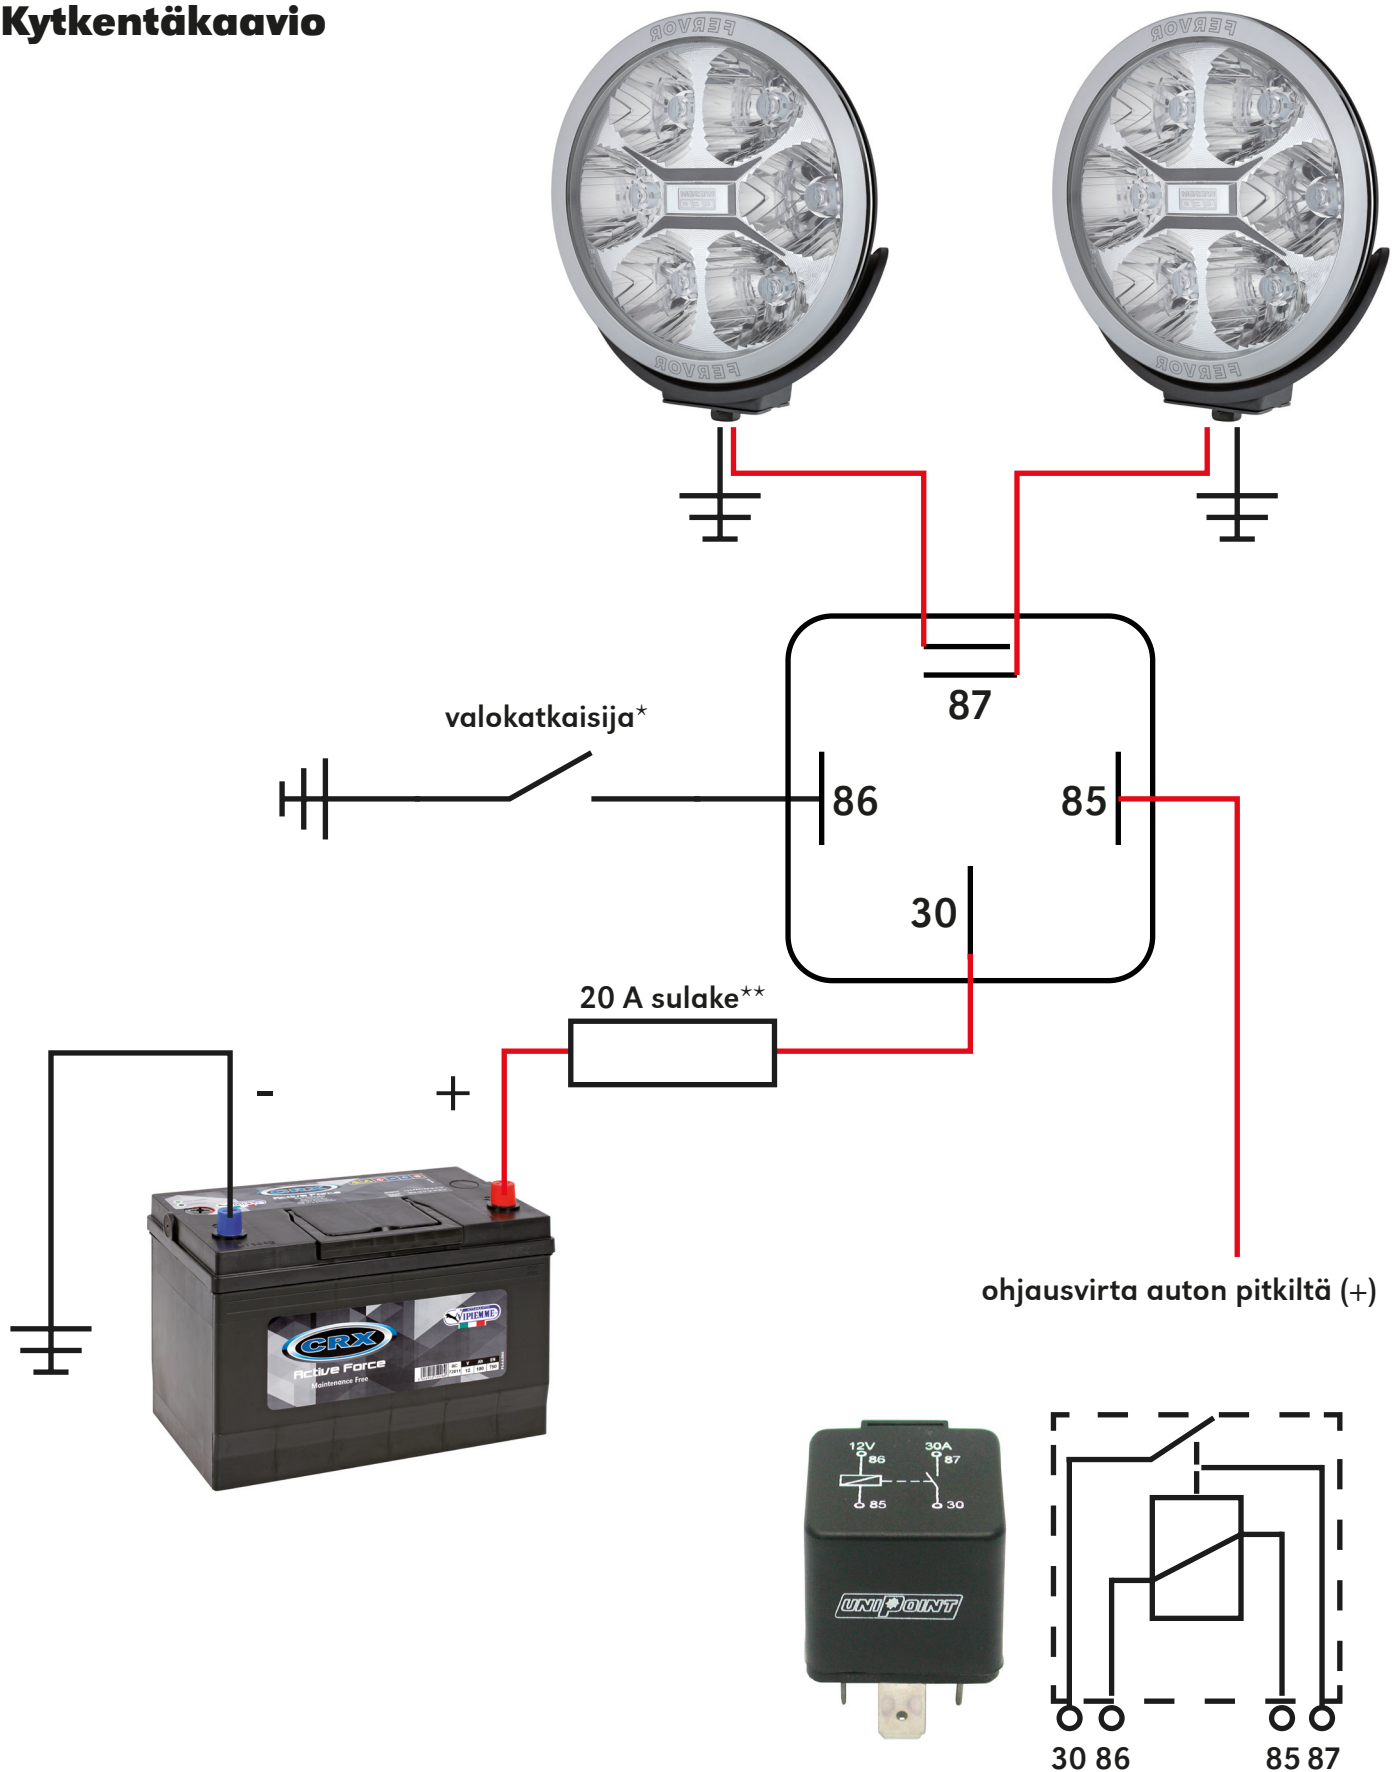

*voidaan liittää tarvittaessa, jolloin on mahdollista kytkeä lisävalot pois päältä esim. lumisateella, jos haittaavat näkyvyyttä.

**sulake tulee laskea valojen mukaan hieman yli normaalin kulutuksen esim. $120 \text{ W} / 14,4 \text{ V} = 8,33 \text{ A}$ eli 10 A tai 15 A sulake